




BEGANE GROND

schaal 1:50

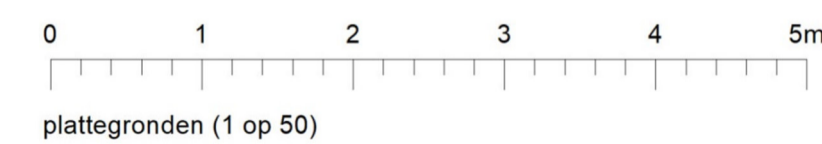

plattegronden (1 op 50)




VOORGEVEL

schaal 1:100
Koemeersloop 21




gevels & doorsnede (1 op 100)

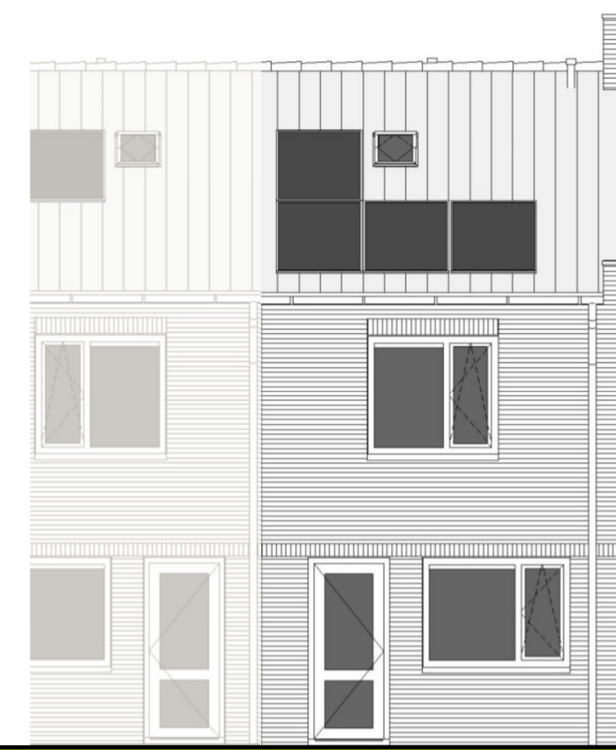


ACHTERGEVEL

schaal 1:100

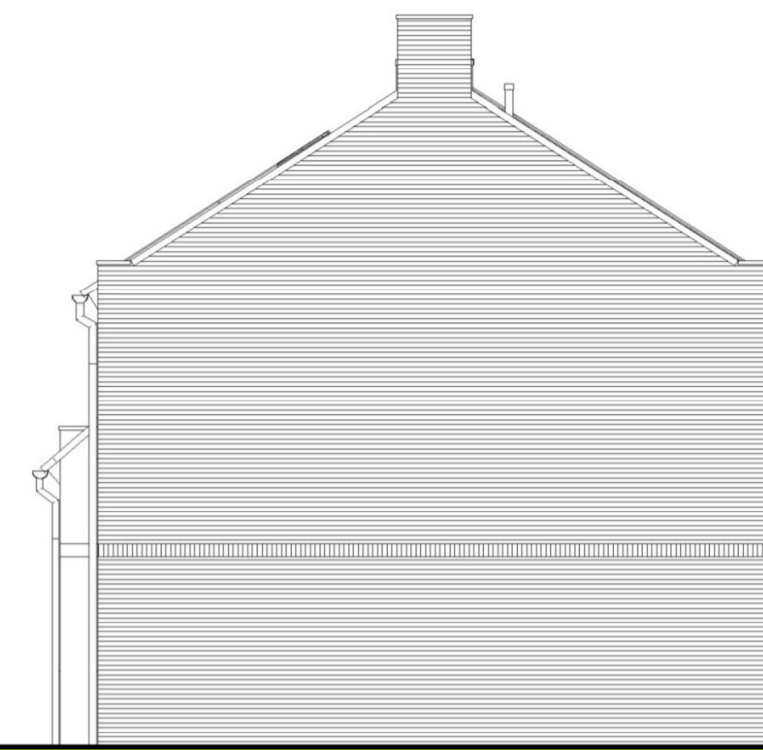

ZIJGEVEL

schaal 1:100

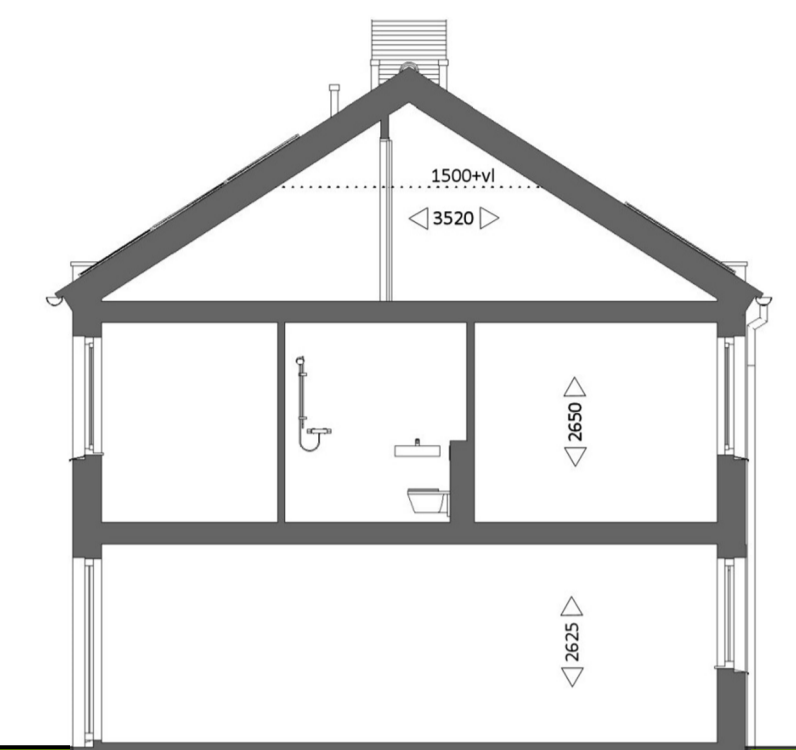


DOORSNEDE

schaal 1:100




EERSTE VERDIEPING

schaal 1:50

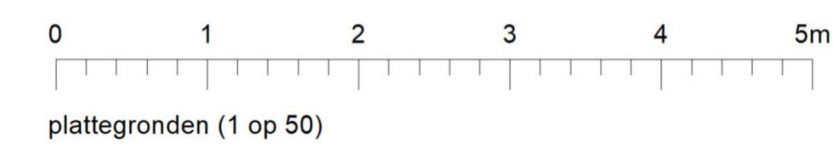


plattegronden (1 op 50)

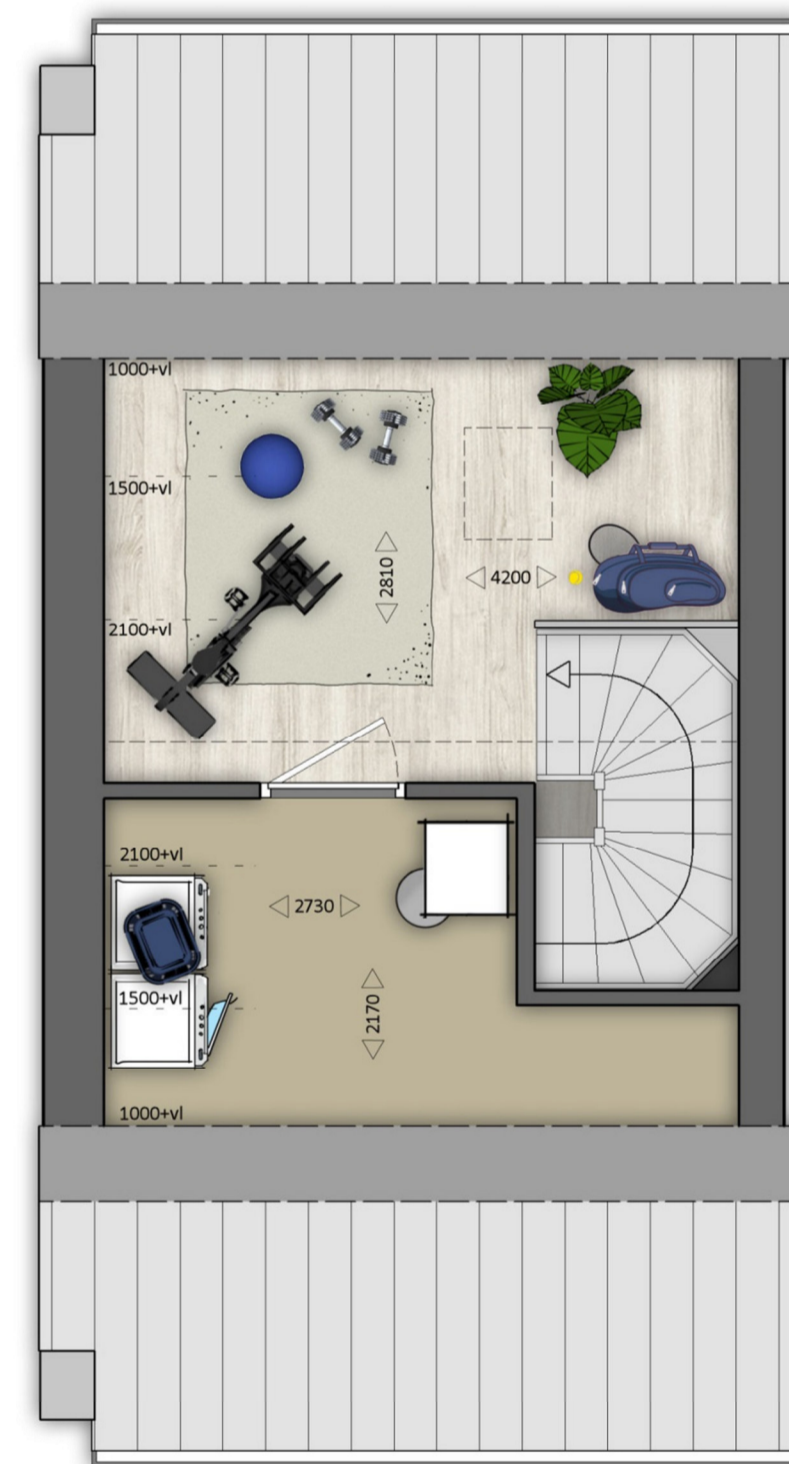

ZOLDER

schaal 1:50

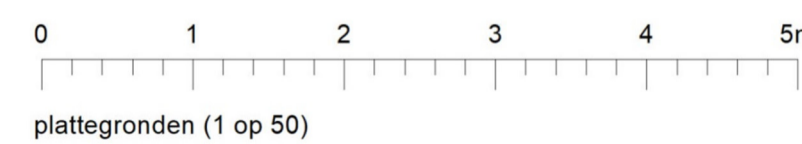

plattegronden (1 op 50)



KOEMEERSLOOP WINTELRE

KOEMEERSLOOP 21
5513 PJ WINTELRE

