


BEGANE GROND

schaal 1:50

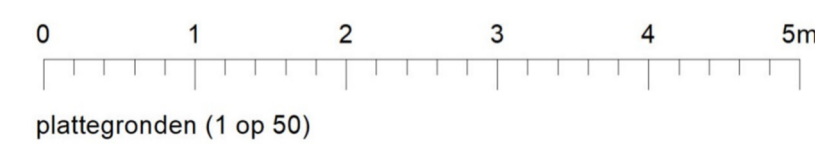

plattegronden (1 op 50)



VOORGEVEL

schaal 1:100
Koemeersloop 23




gevels & doorsnede (1 op 100)




ACHTERGEVEL

schaal 1:100

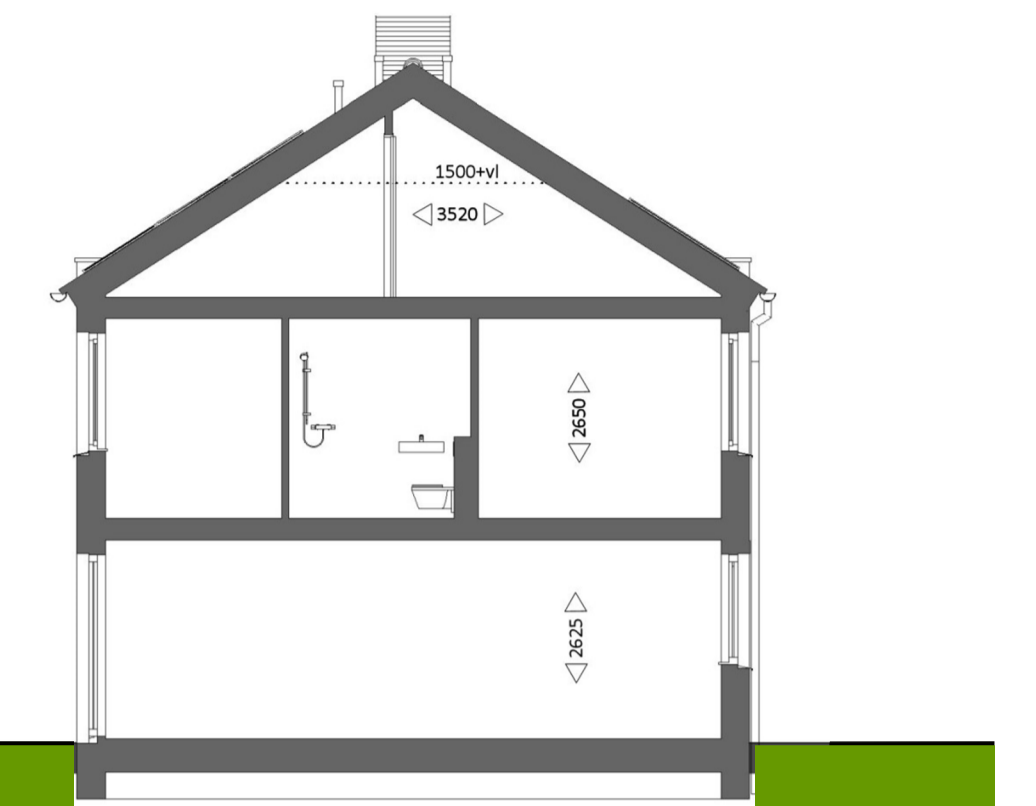

DOORSNEDE

schaal 1:100

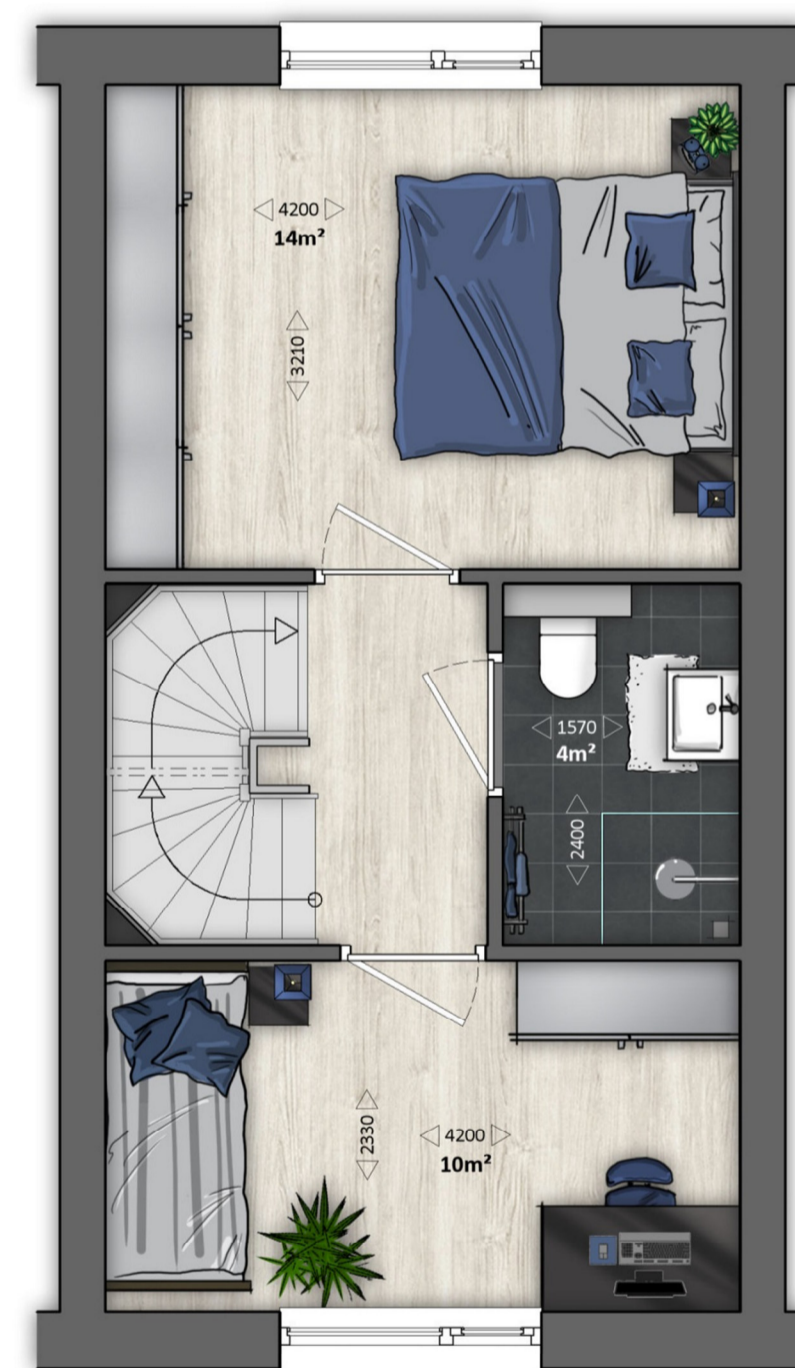

EERSTE VERDIEPING

schaal 1:50



plattegronden (1 op 50)



ZOLDER

schaal 1:50



plattegronden (1 op 50)



KOEMEERSLOOP WINTELRE

KOEMEERSLOOP 23

5513 PJ WINTELRE

