



BEGANE GROND

schaal 1:50
0 1 2 3 4 5m
plattegronden (1 op 50)




VOORGEVEL

schaal 1:100
De Molenaar 22
0 2 4 6 8 10m
gevels & doorsnede (1 op 100)




ACHTERGEVEL

schaal 1:100

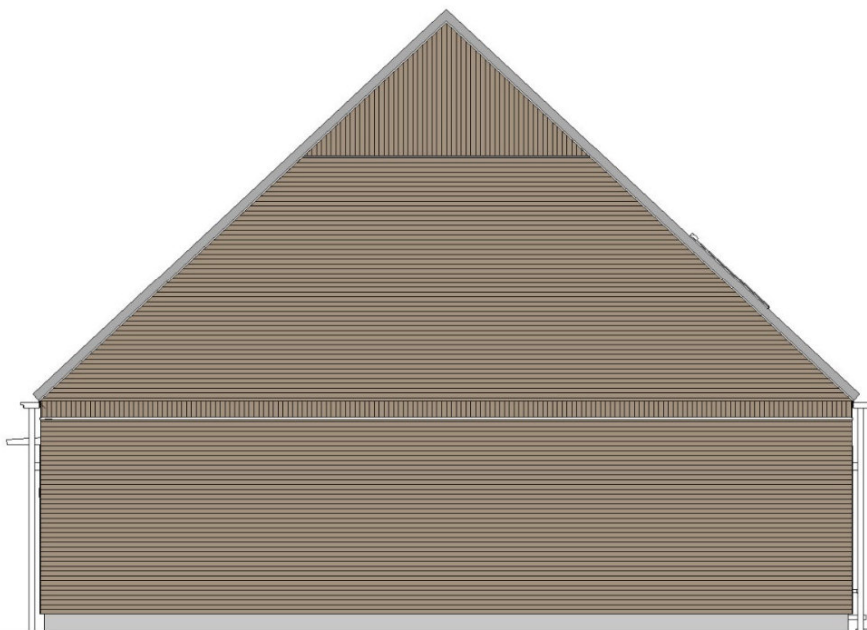

RECHTER ZIJGEVEL

schaal 1:100

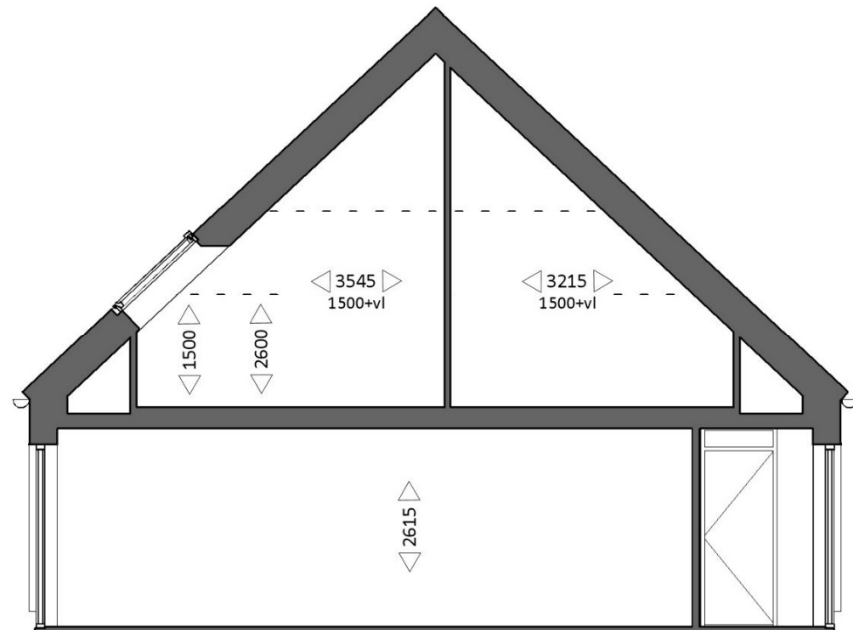

DOORSNEDE

schaal 1:100



EERSTE VERDIEPING

schaal 1:50
0 1 2 3 4 5m
plattegronden (1 op 50)



BOTERBOCHTEN III

DE MOLENAAR 22
5524 BT STEENSEL

