





BEGANE GROND

schaal 1:50

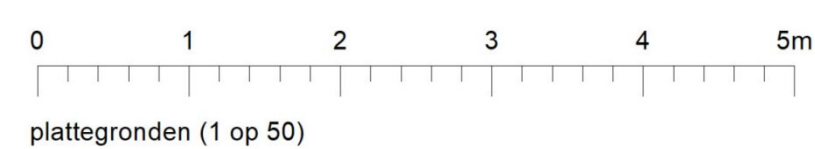

plattegronden (1 op 50)

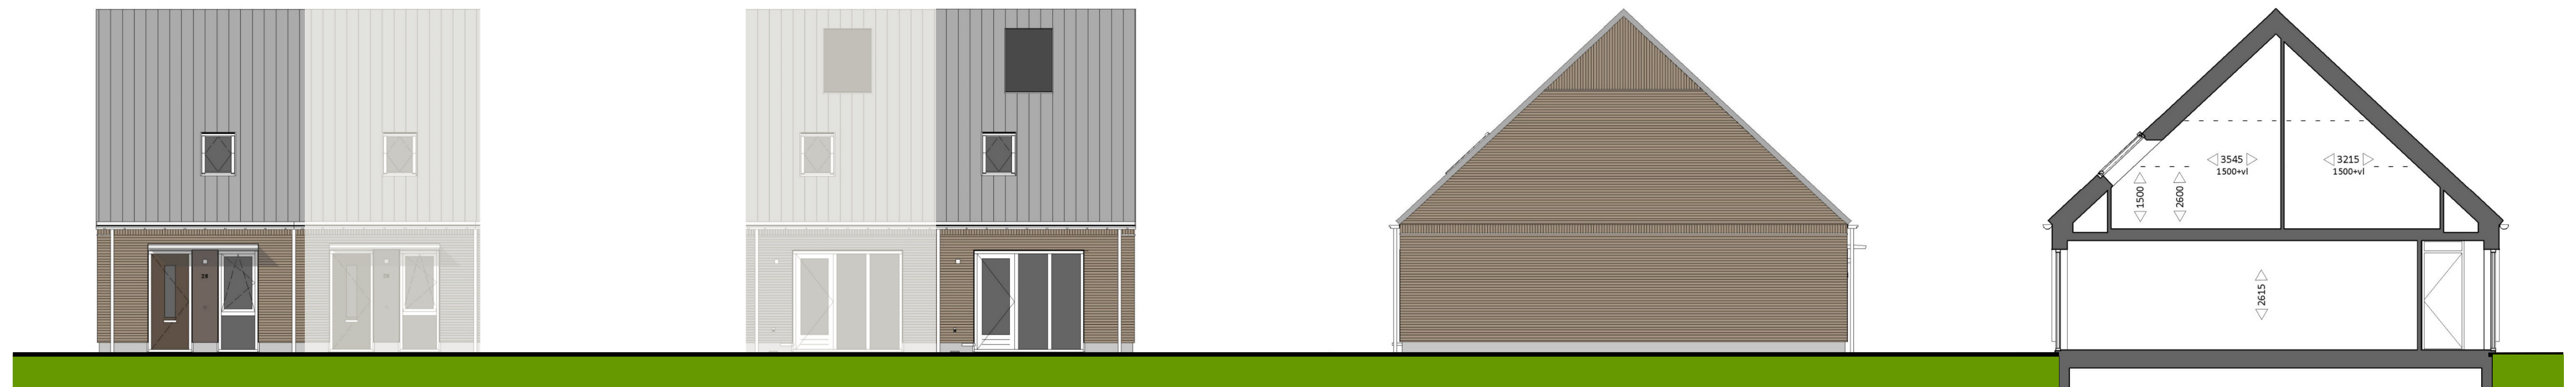

VOORGEVEL

schaal 1:100

De Molenaar 28



gevels & doorsnede (1 op 100)

ACHTERGEVEL

schaal 1:100

LINKER ZIJGEVEL

schaal 1:100

DOORSNEDE

schaal 1:100



EERSTE VERDIEPING

schaal 1:50



plattegronden (1 op 50)



BOTERBOCHTEN III

DE MOLENAAR 28

5524 BT STEENSEL

