




BEGANE GROND

schaal 1:50

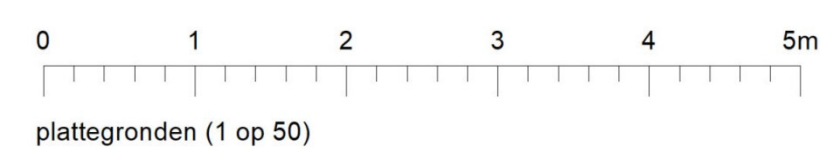

plattegronden (1 op 50)



VOORGEVEL

schaal 1:100

De Molenaar 46




gevels & doorsnede (1 op 100)




ACHTERGEVEL

schaal 1:100

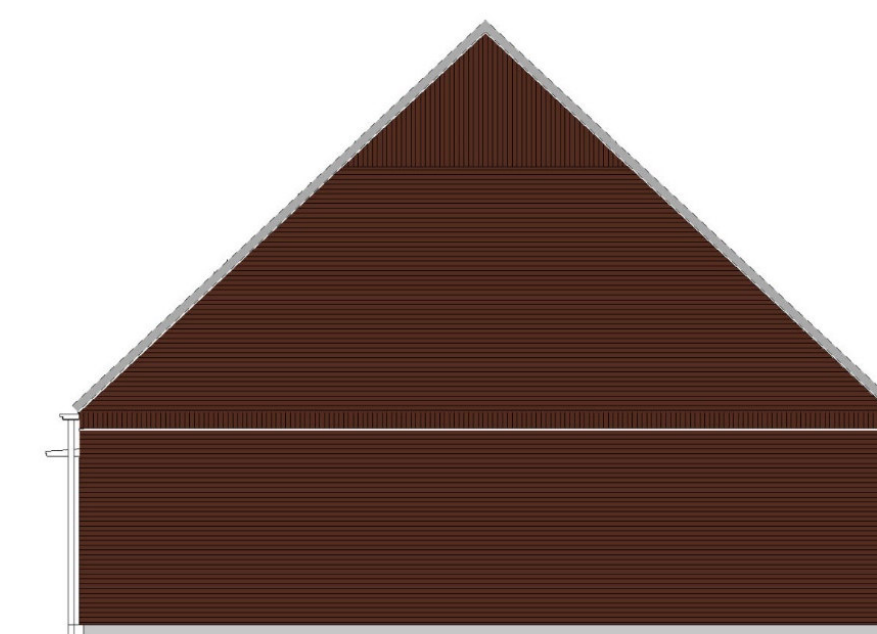

RECHTER ZIJGEVEL

schaal 1:100

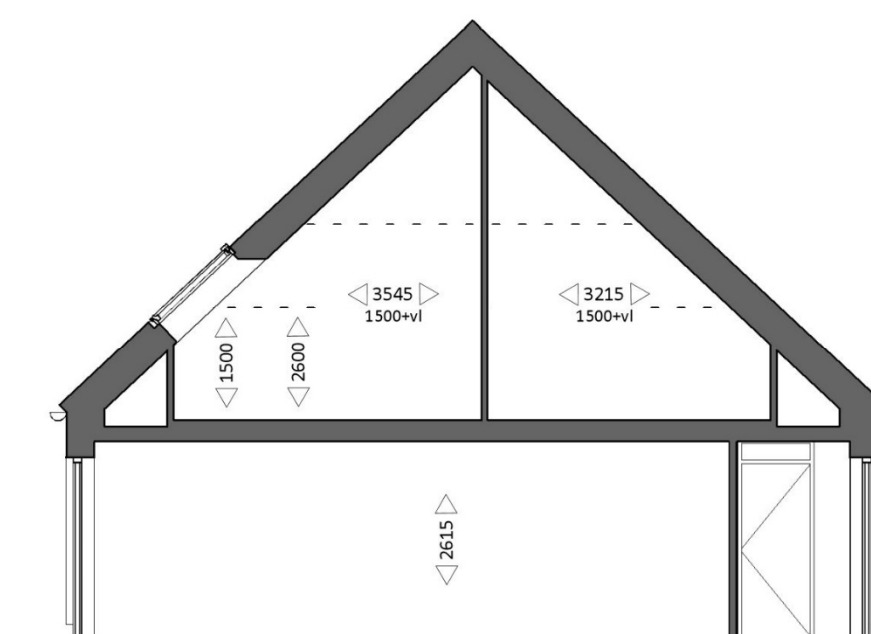

DOORSNEDE

schaal 1:100



EERSTE VERDIEPING

schaal 1:50



plattegronden (1 op 50)



BOTERBOCHTEN III

DE MOLENAAR 46
5524 BT STEENSEL

