




BEGANE GROND

schaal 1:50

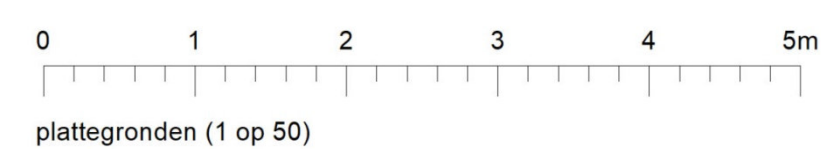

plattegronden (1 op 50)



VOORGEVEL

schaal 1:100

De Molenaar 56




gevels & doorsnede (1 op 100)



ACHTERGEVEL

schaal 1:100

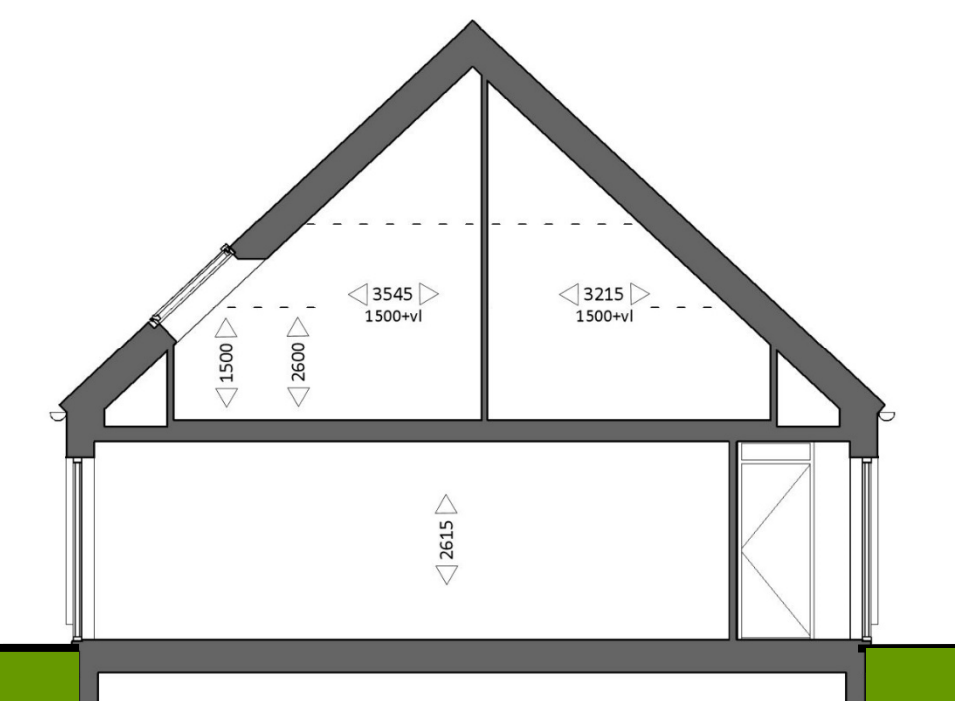

DOORSNEDE

schaal 1:100



BOTERBOCHTEN III

DE MOLENAAR 56

5524 BT STEENSEL

