




BEGANE GROND

schaal 1:50

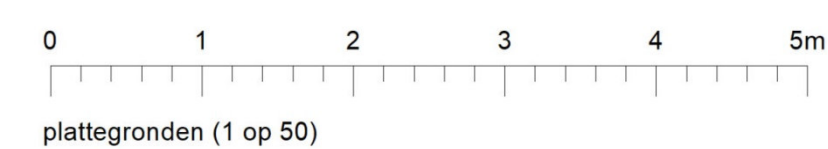

plattegronden (1 op 50)



VOORGEVEL

schaal 1:100

De Molenaar 58




gevels & doorsnede (1 op 100)




ACHTERGEVEL

schaal 1:100

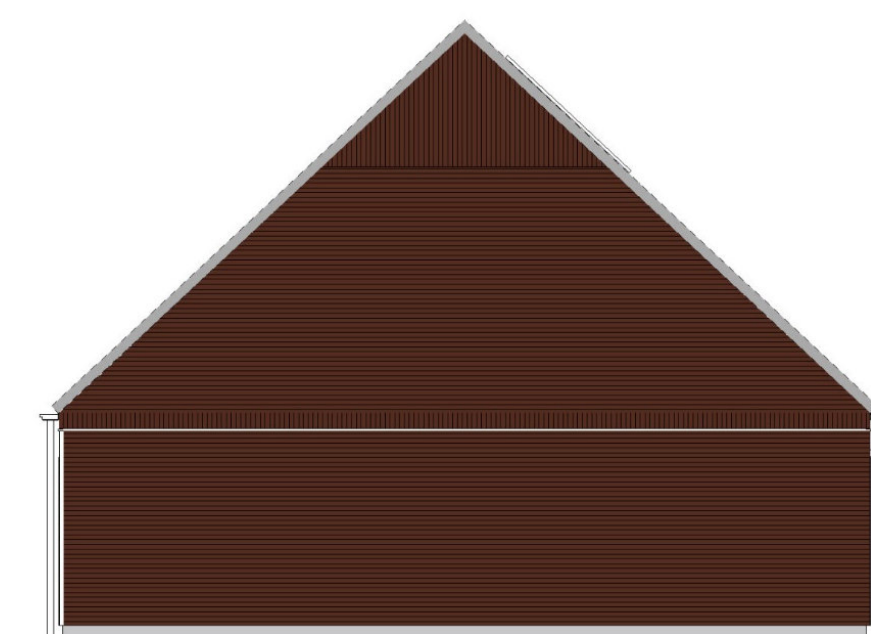

LINKER ZIJGEVEL

schaal 1:100

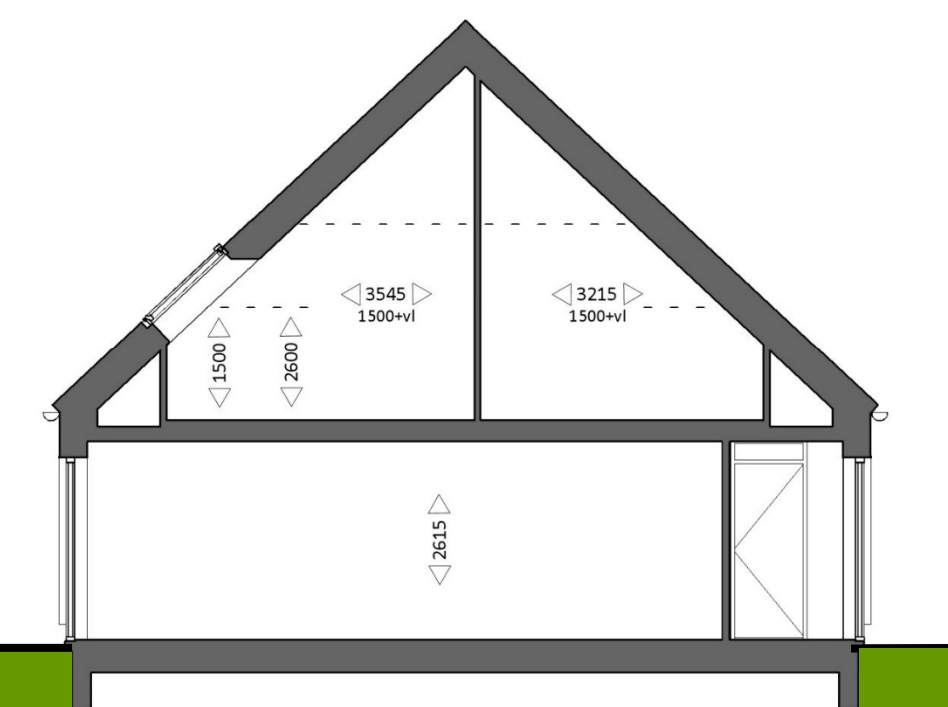


DOORSNEDE

schaal 1:100



EERSTE VERDIEPING

schaal 1:50

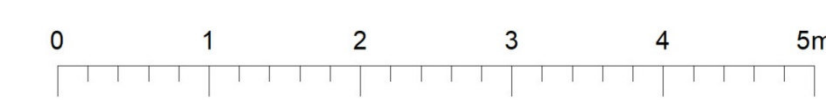

plattegronden (1 op 50)



BOTERBOCHTEN III

DE MOLENAAR 58
5524 BT STEENSEL

