





VOORGEVEL

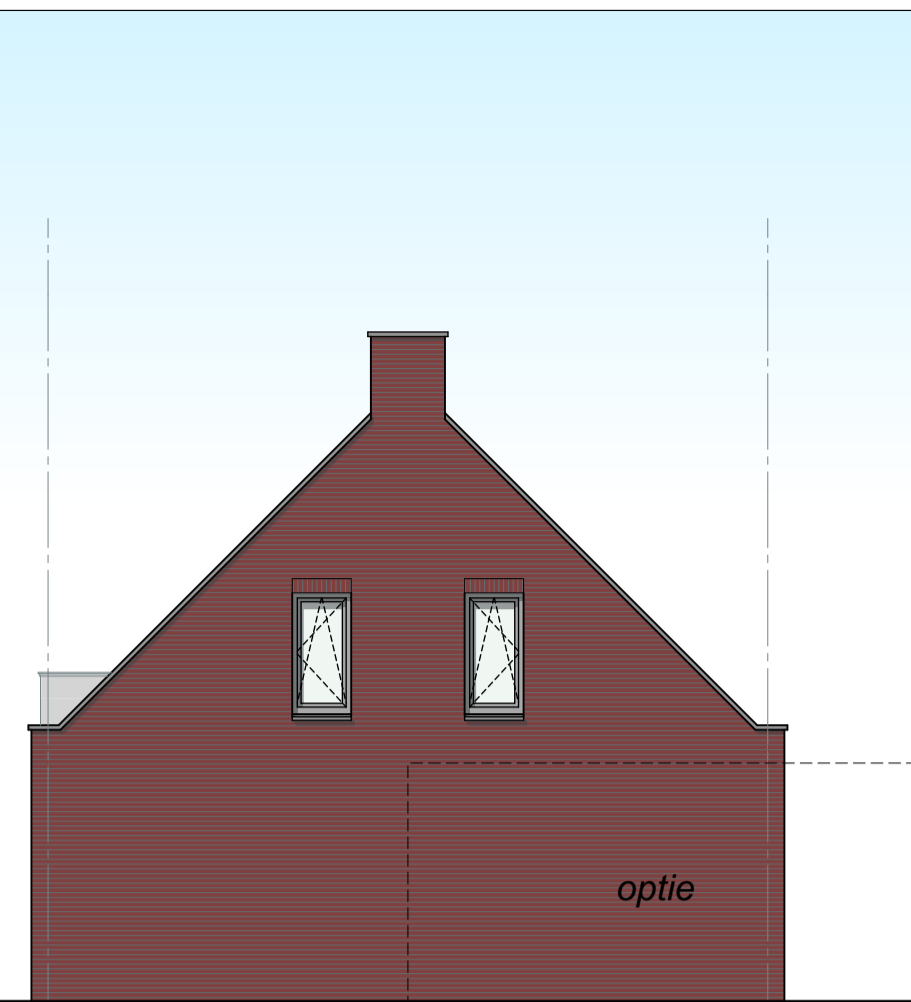


RECHTER ZIJGEVEL



ACHTERGEVEL

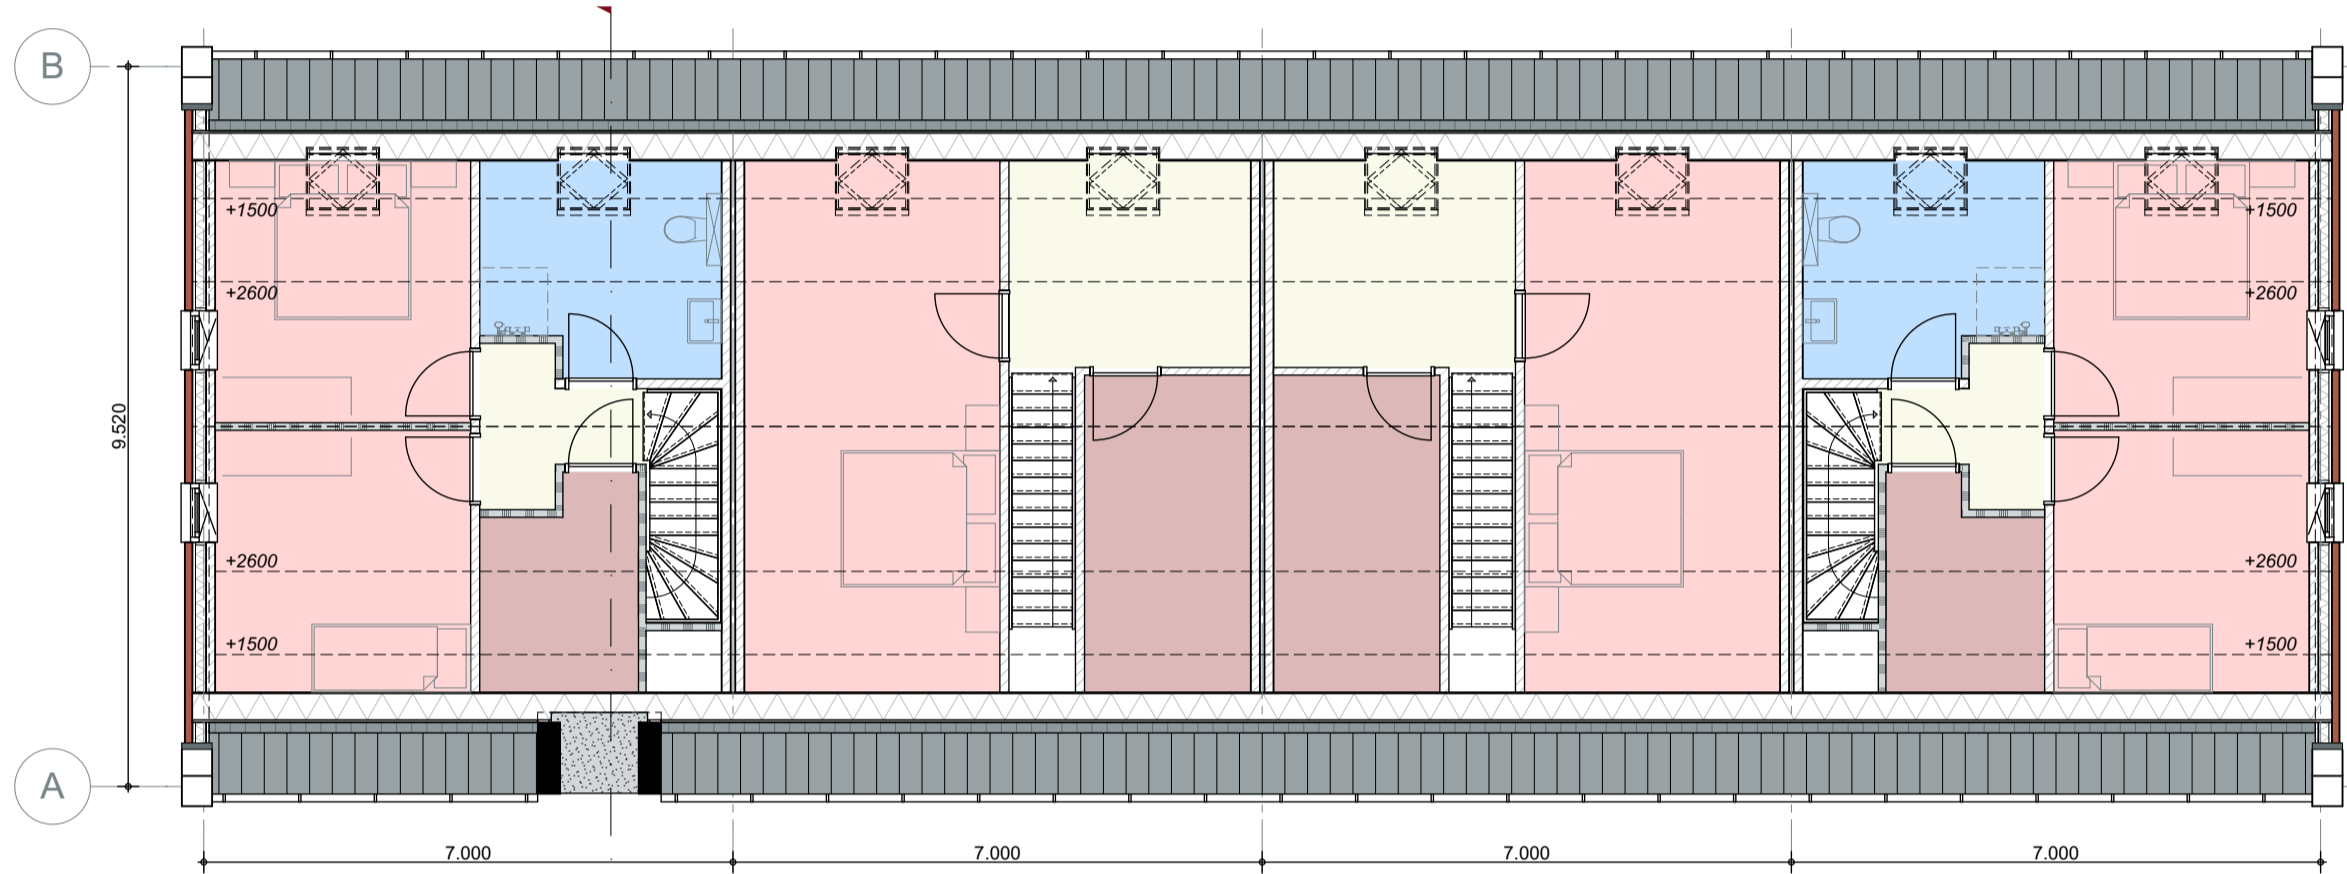

VERDIEPING

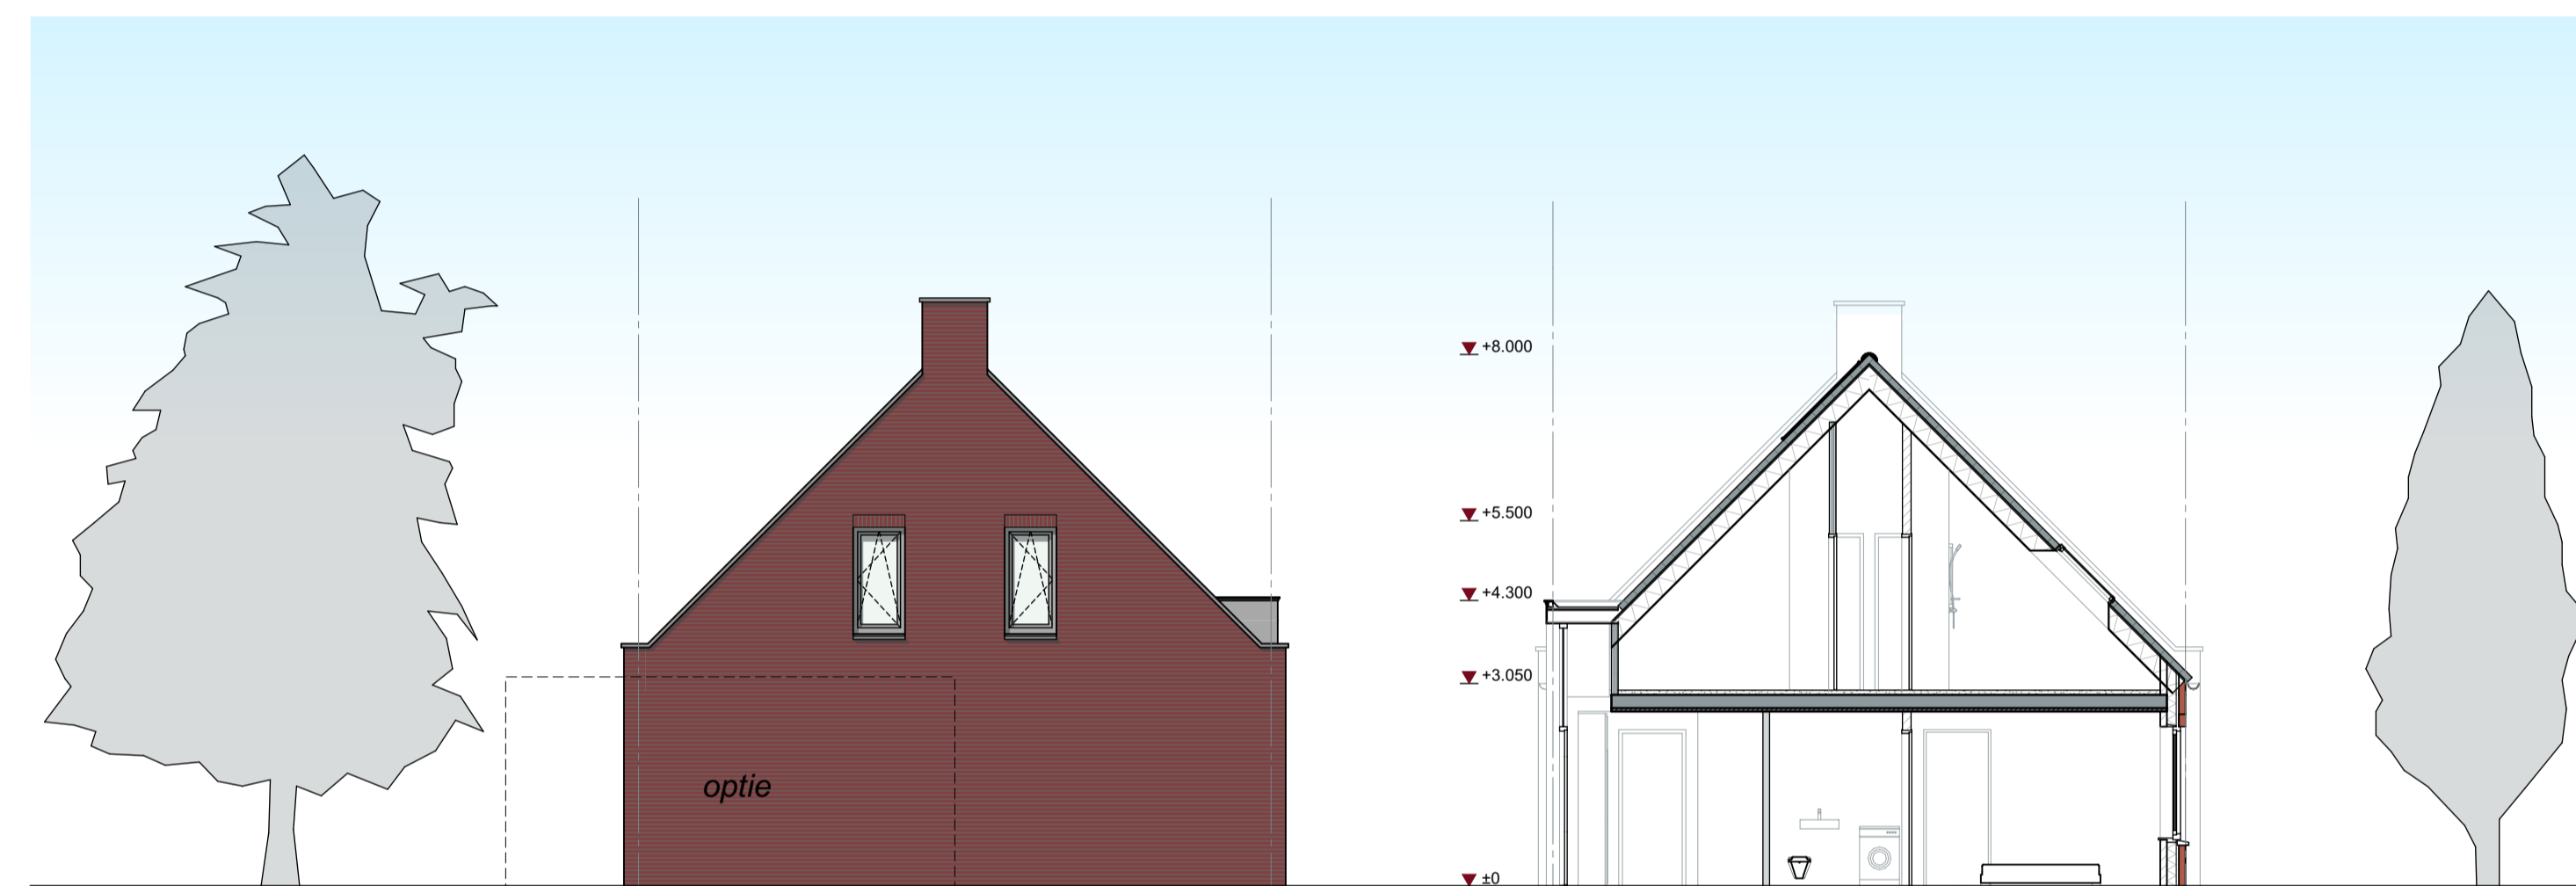

LINKER ZIJGEVEL

DOORSNEDE



BEGANE GROND



IMPRESSIE



SITUATIE

keeris architecten
 Dijk 14 5521 AX Eersel T: 0497-514480



Plan Leeuwerik
 te Hooge Mierde Schetsplan